


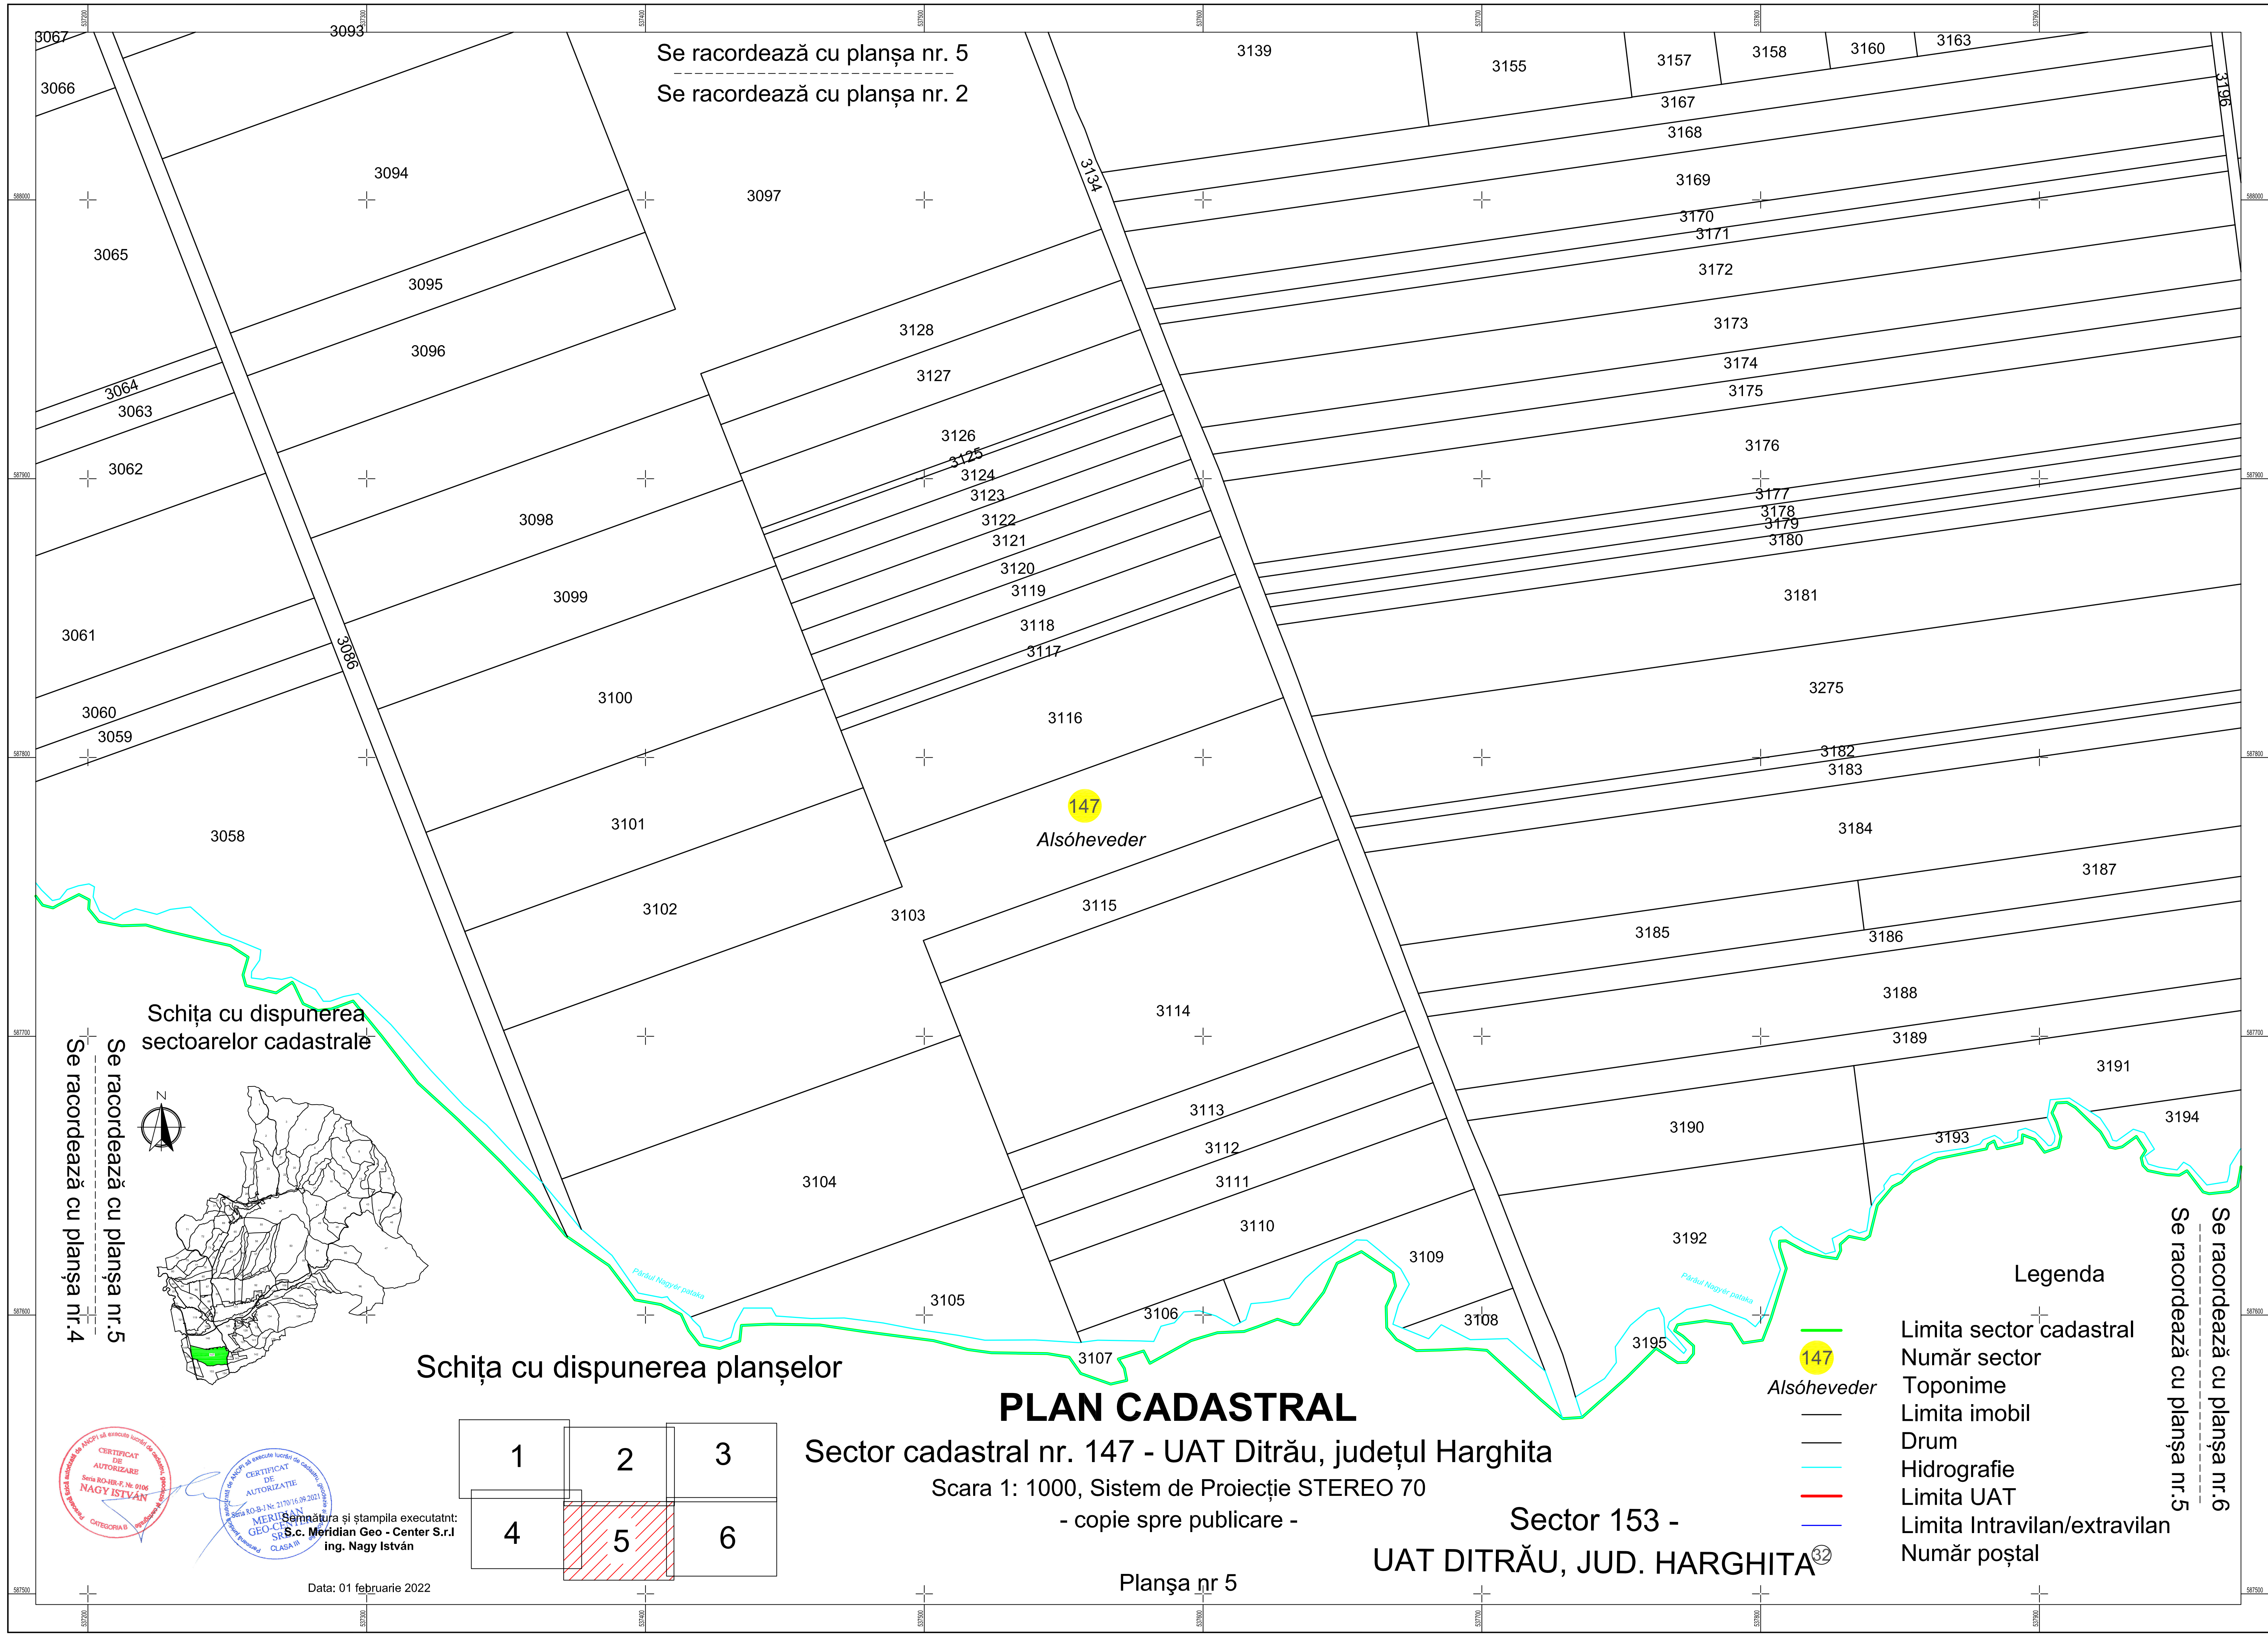

Se racordează cu planșa nr. 5
Se racordează cu planșa nr. 2

Se racordează cu planșa nr. 5
Se racordează cu planșa nr. 4

Se racordează cu planșa nr. 6
Se racordează cu planșa nr. 5

Legenda

- Limita sector cadastral
- 147 Număr sector
- Alsóheveder Toponime
- Limita imobil
- Drum
- Hidrografie
- Limita UAT
- Limita Intravilan/extravilan
- Număr poștal

PLAN CADASTRAL

Sector cadastral nr. 147 - UAT Ditrău, județul Harghita


Scara 1: 1000, Sistem de Proiecție STEREO 70

- copie spre publicare -


Sector 153 -
UAT DITRĂU, JUD. HARGHITA³²

Planșa nr 5

Schița cu dispunerea planșelor

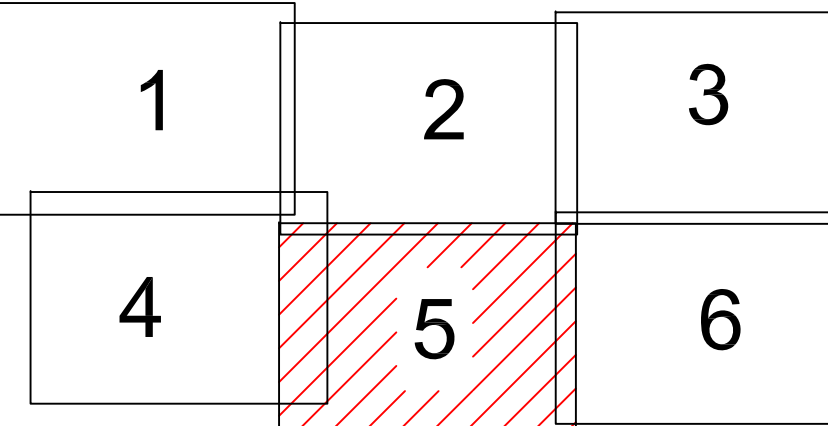

Schița cu dispunerea
sectoarelor cadastrale

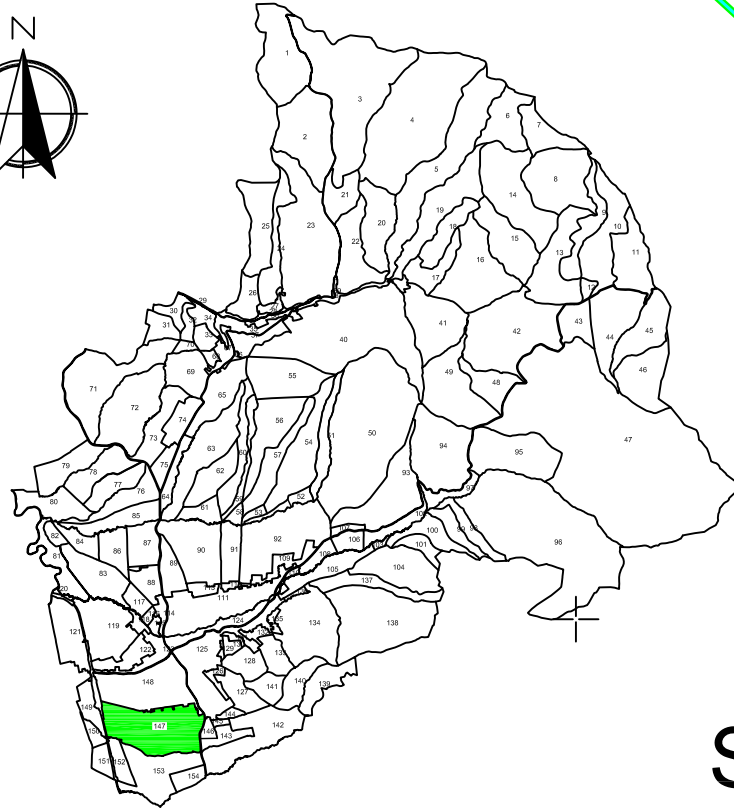

Semnătura și ștampila executant:
S.c. Meridian Geo - Center S.r.l
ing. Nagy István

Data: 01 februarie 2022