

PLAN CADASTRAL

Sector cadastral nr. 91- UAT Ditrău, județul Harghita
Scara 1: 2000, Sistem de Proiecție STEREO 70
- copie spre publicare -



Planșa nr 1

Sector 58 - UAT DITRĂU, JUD. HARGHITA

Schița cu dispunerea sectoarelor cadastrale

Sector 90 - UAT DITRĂU, JUD. HARGHITA

Sector 92 - UAT DITRĂU, JUD. HARGHITA

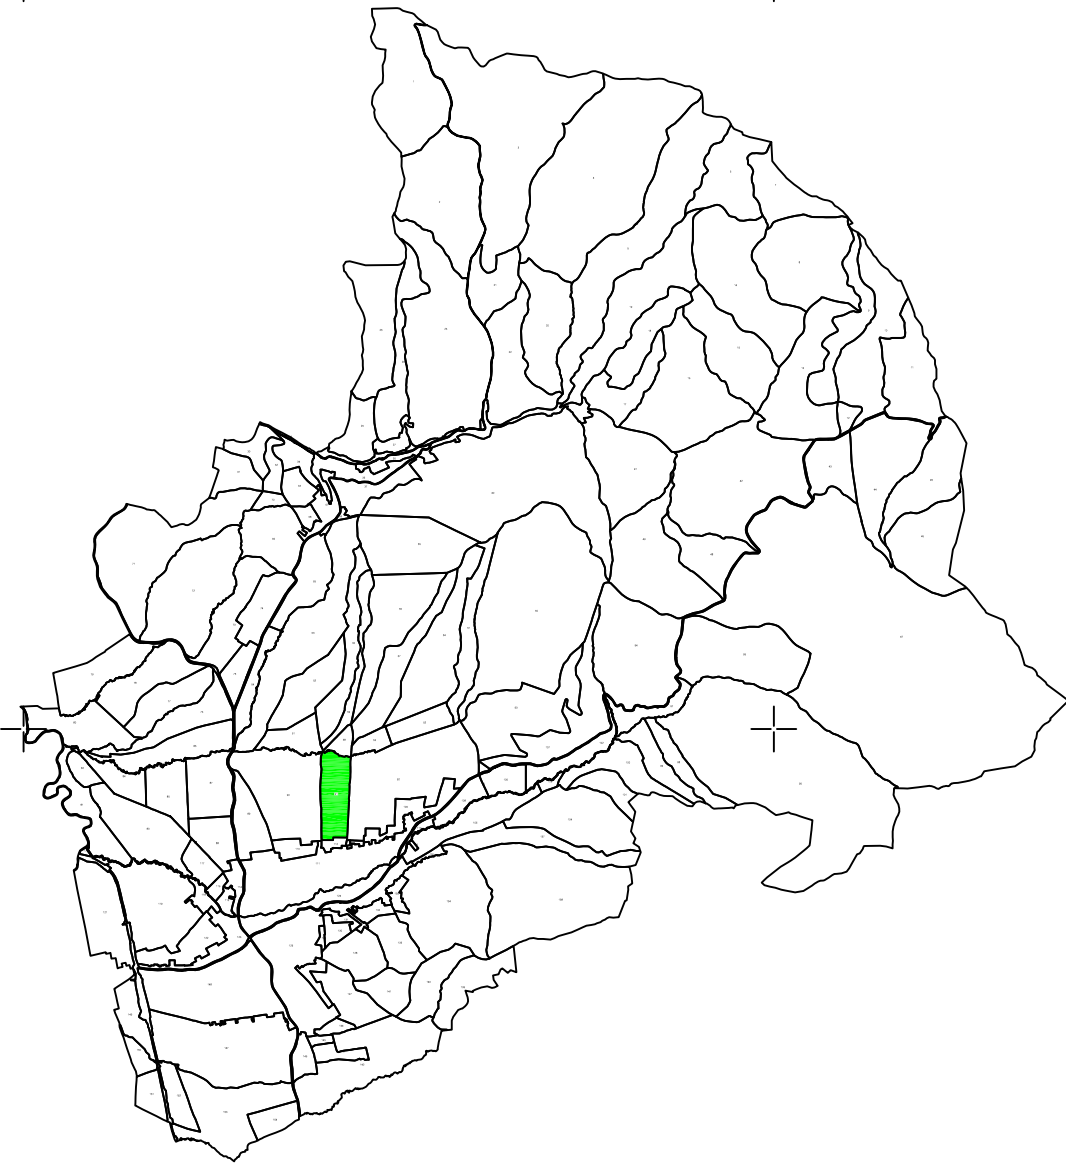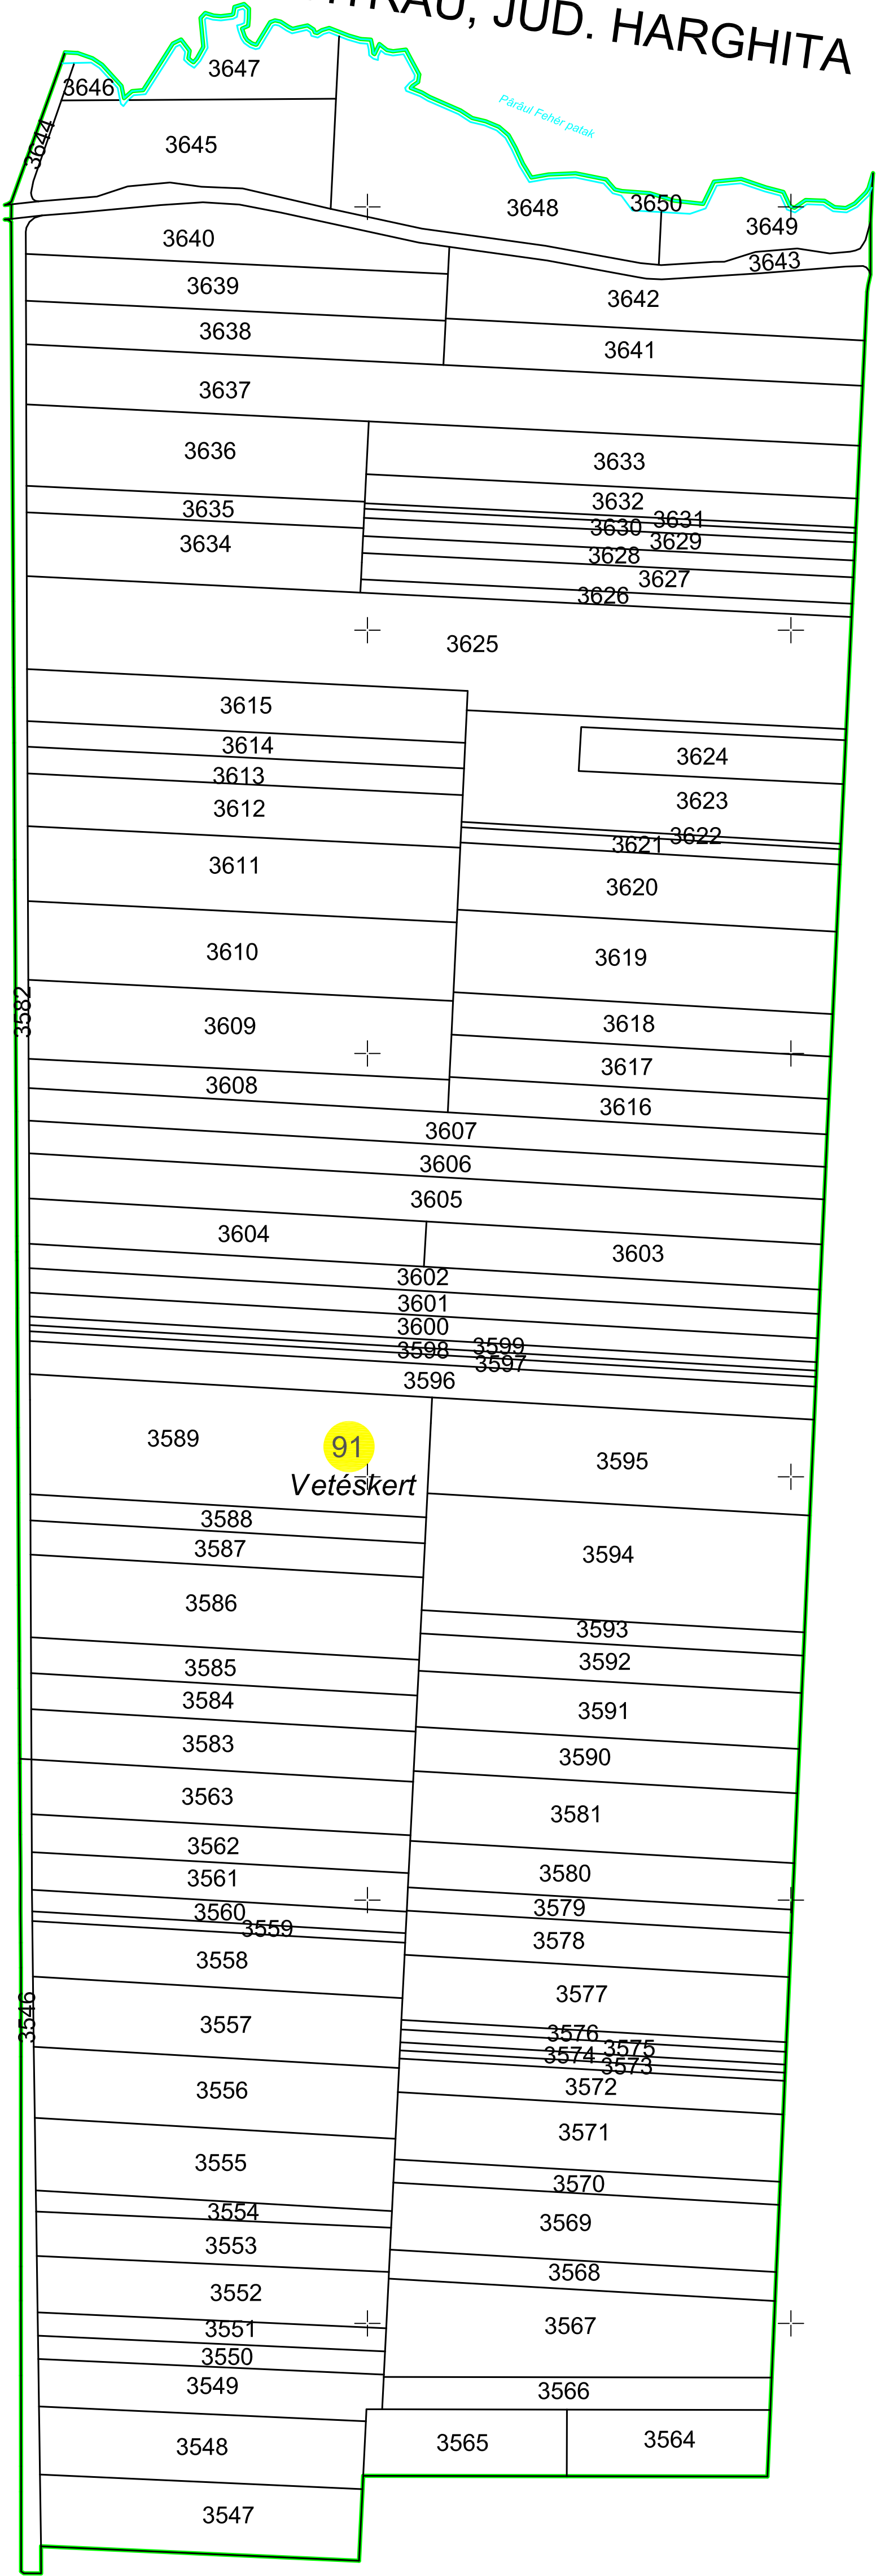

Legenda

- Limita sector cadastral
- 91 Număr sector
- Vetéskert Toponime
- Limita imobil
- Drum
- Hidrografie
- Limita UAT
- Limita Intravilan/extravilan
- 32 Număr poștal



Semnatura și stampila executant:
S.c. Meridian Geo - Center S.r.l.
Ing. Nagy István

Data: 02 februarie 2023

Sector 112 - UAT DITRĂU, JUD. HARGHITA