


Sector 132 -
UAT DITRĂU, JUD. HARGHITA

PLAN CADASTRAL

Sector cadastral nr. 133 - UAT Ditrău, județul Harghita
Scara 1: 2000, Sistem de Proiecție STEREO 70
- copie spre publicare -

Sector 134 - UAT DITRĂU, JUD. HARGHITA

Schița cu dispunerea sectoarelor cadastrale

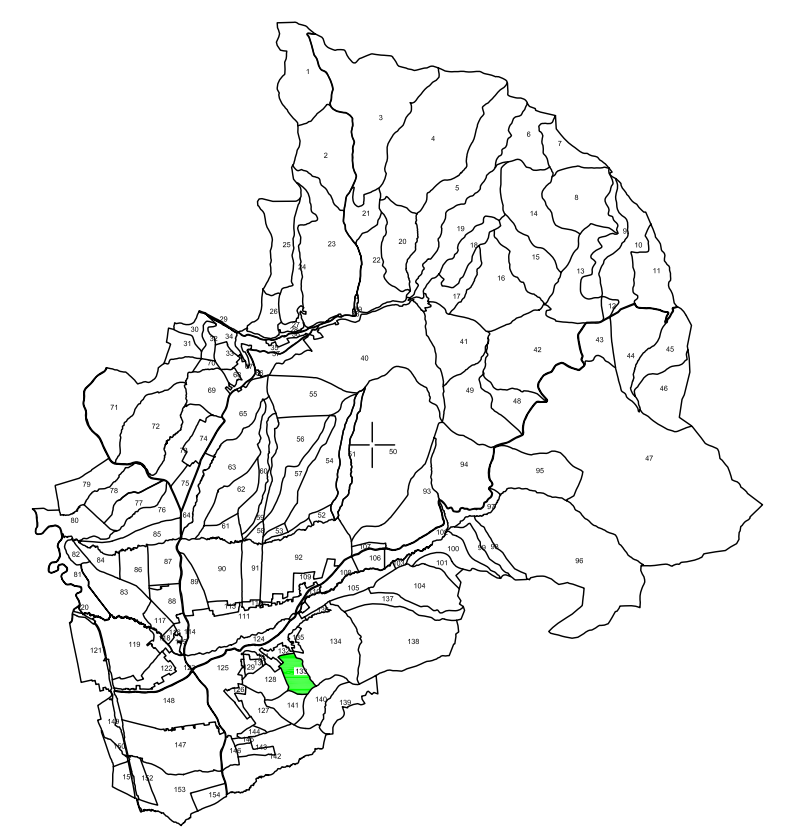


Sector 128, 141 - UAT DITRĂU, JUD. HARGHITA

Sector 140 - UAT DITRĂU, JUD. HARGHITA

Legenda

- Limita sector cadastral
- Număr sector
- Toponime
- Limita imobil
- Drum
- Hidrografie
- Limita UAT
- Limita Intravilan/extravilan
- Număr poștal

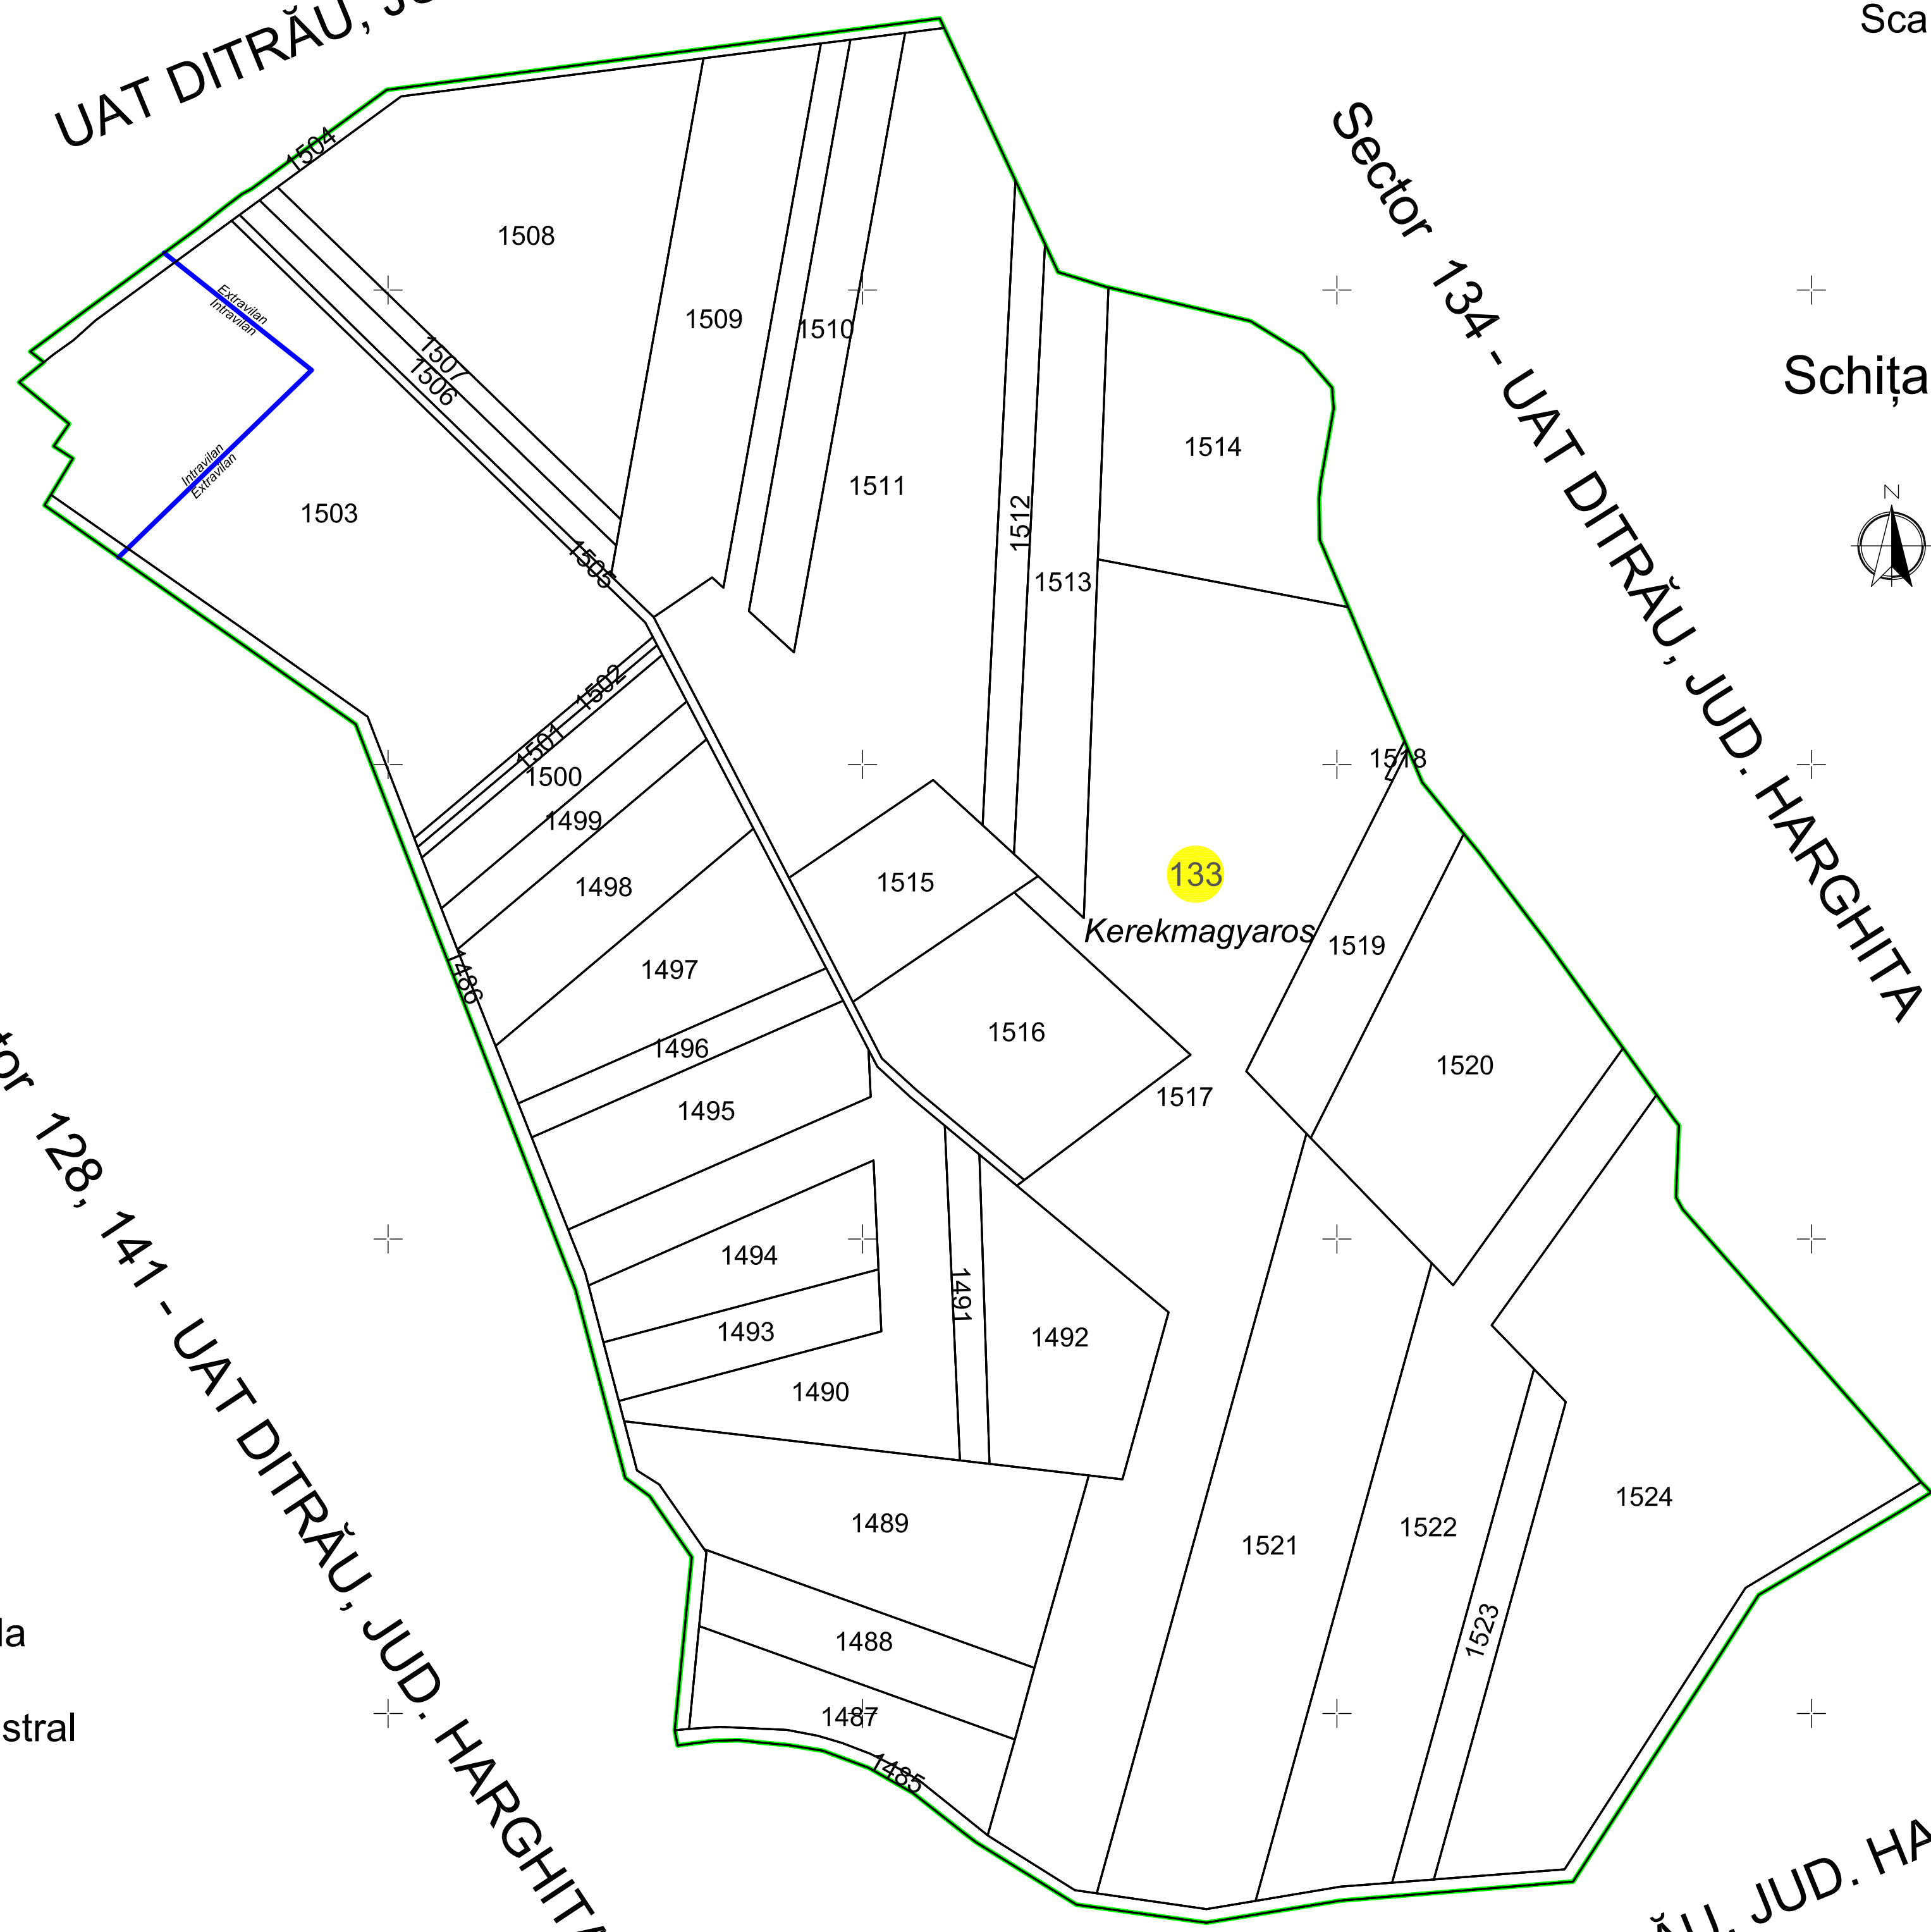

Semnătura și ștampila executant:
S.c. Meridian Geo - Center S.r.l
Ing. Nagy István

Data: 24 februarie 2019