


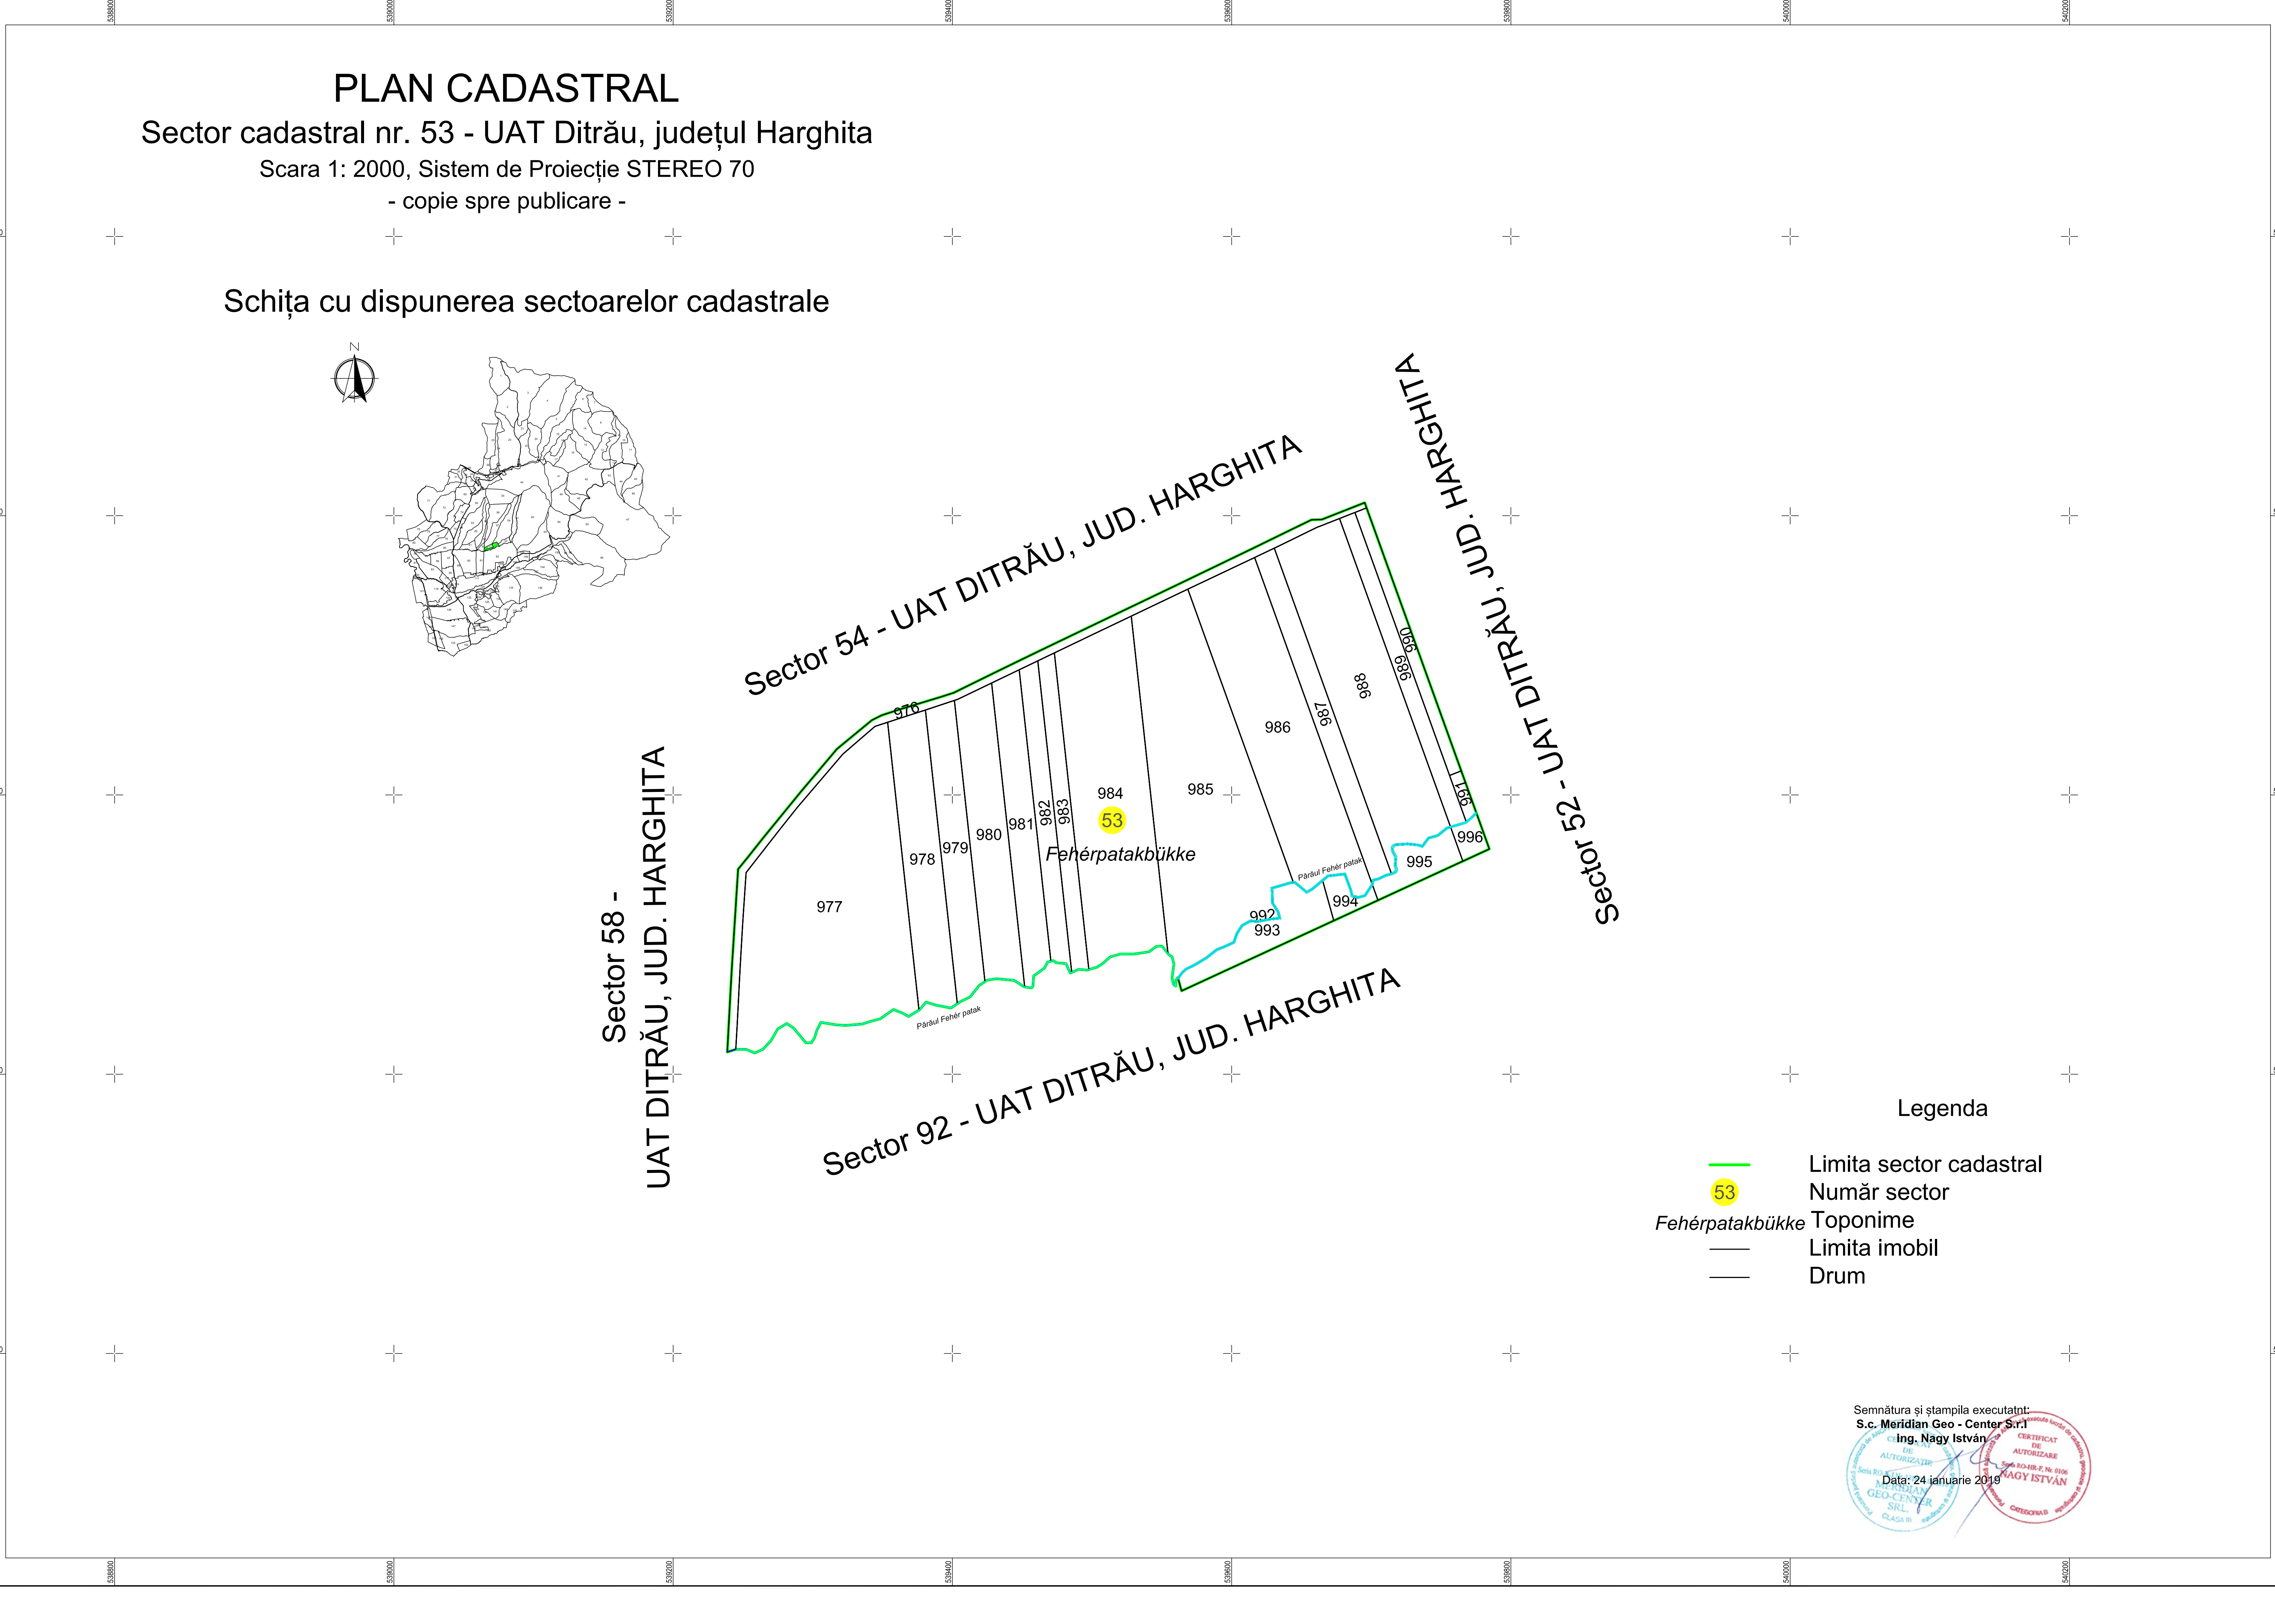


PLAN CADASTRAL

Sector cadastral nr. 53 - UAT Ditrău, județul Harghita

Scara 1: 2000, Sistem de Proiecție STEREO 70

- copie spre publicare -

Schița cu dispunerea sectoarelor cadastrale

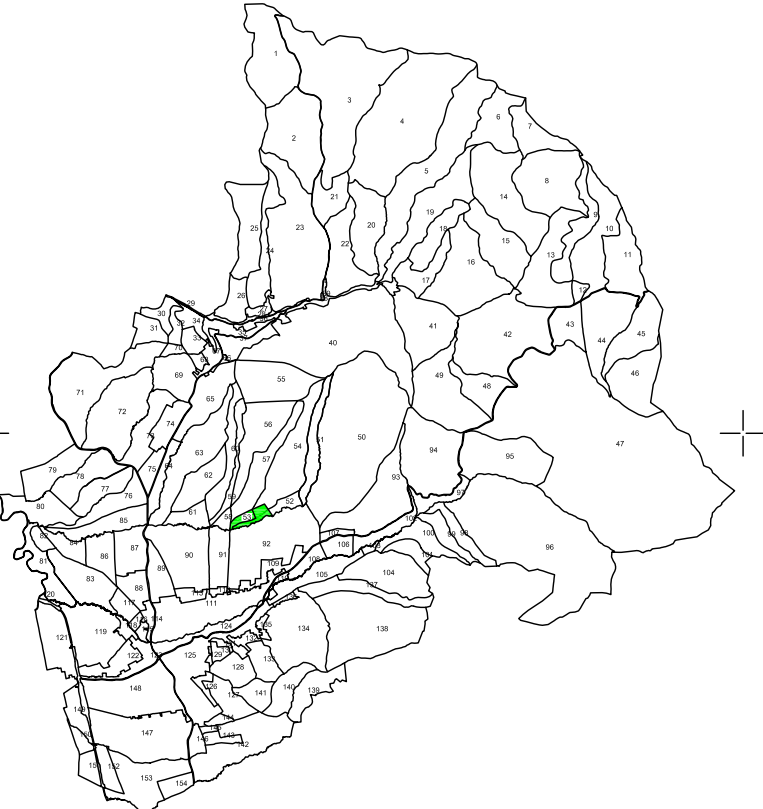

Sector 58 -
UAT DITRĂU, JUD. HARGHITA

Sector 54 - UAT DITRĂU, JUD. HARGHITA

Sector 52 - UAT DITRĂU, JUD. HARGHITA

Sector 92 - UAT DITRĂU, JUD. HARGHITA

53

Fehérpatakbükke

Pârâul Fehér patak

Pârâul Fehér patak

Legenda

- Limita sector cadastral
- 53 Număr sector
- Fehérpatakbükke Toponime
- Limita imobil
- Drum

Semnătura și ștampila executanților:
S.c. Meridian Geo - Center S.r.l.

Ing. Nagy István

Data: 24 ianuarie 2019

