


Sector 55 - UAT DITRĂU, JUD. HARGHITA


Legenda

- Limita sector cadastral
- Număr sector
- Toponime
- Limita imobil
- Drum

Schița cu dispunerea planșelor

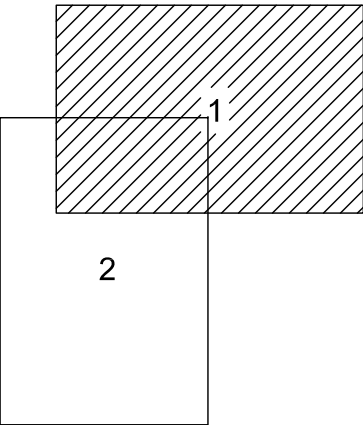

Schița cu dispunerea sectoarelor cadastrale

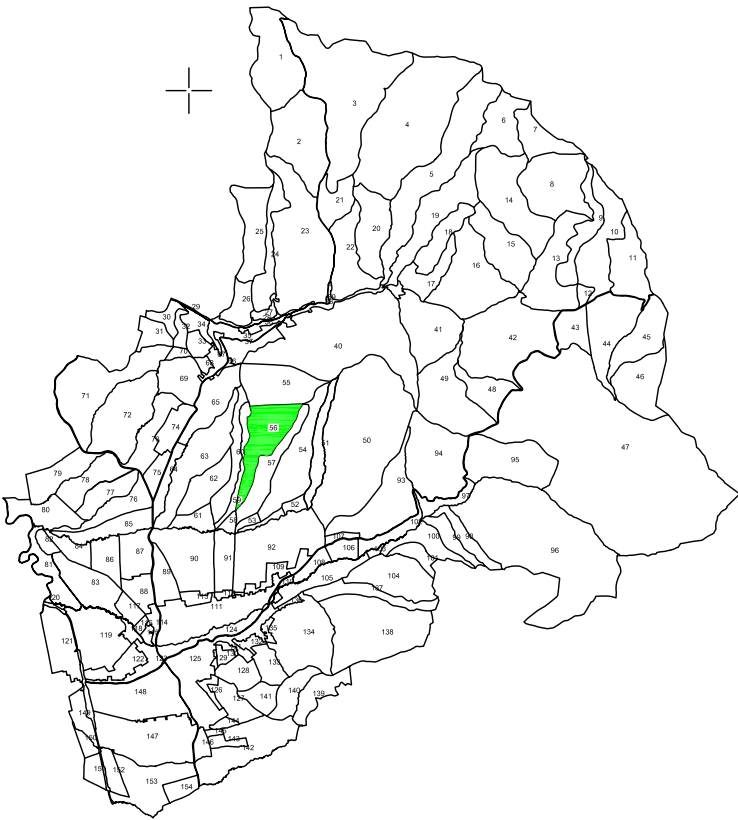

PLAN CADASTRAL

Sector cadastral nr. 56 - UAT Ditrău, județul Harghita

Scara 1: 2000, Sistem de Proiecție STEREO 70

- copie spre publicare -


Planșa nr. 1

Semnătura și ștampila executant:
S.c. Meridian Geo - Center S.r.l
Ing. Nagy István

Data: 24 ianuarie 2019



Se racordează cu planșa nr. 2

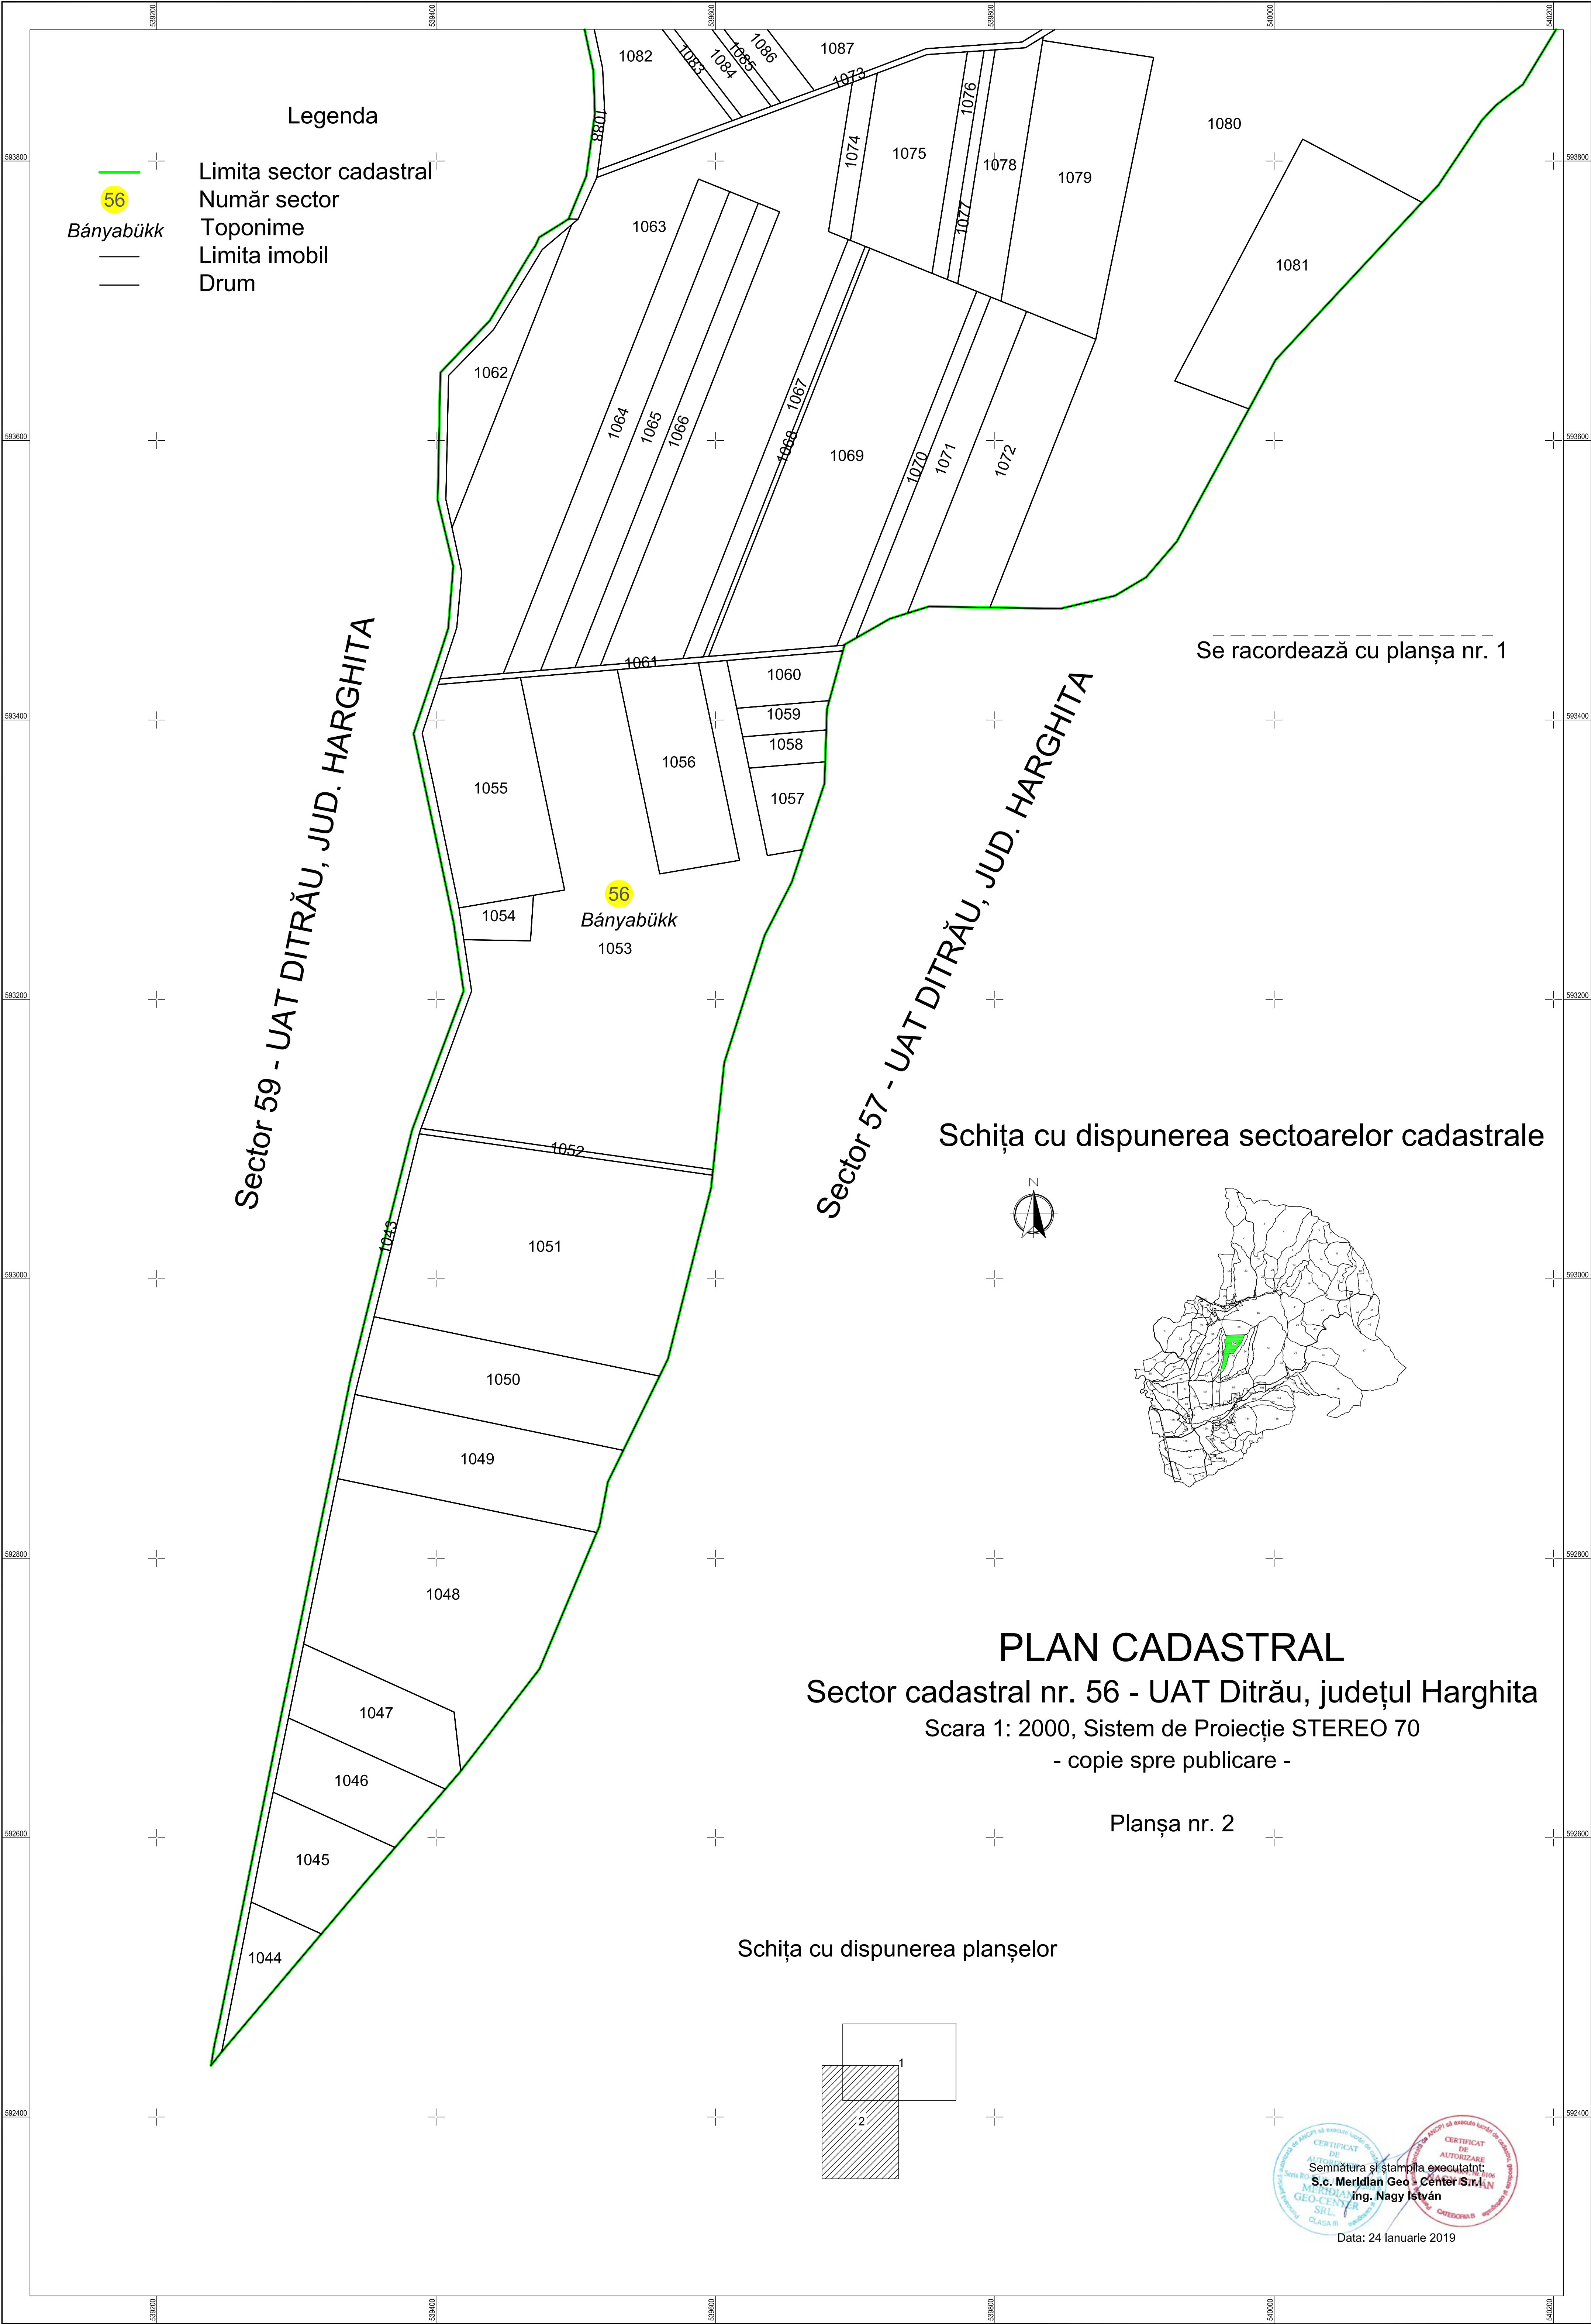

Legenda


- Limita sector cadastral
- 56 Număr sector
- Bányabükk Toponime
- Limita imobil
- Drum

Sector 59 - UAT DITRĂU, JUD. HARGHITA

Sector 57 - UAT DITRĂU, JUD. HARGHITA

Se racordează cu planșa nr. 1

Schița cu dispunerea sectoarelor cadastrale

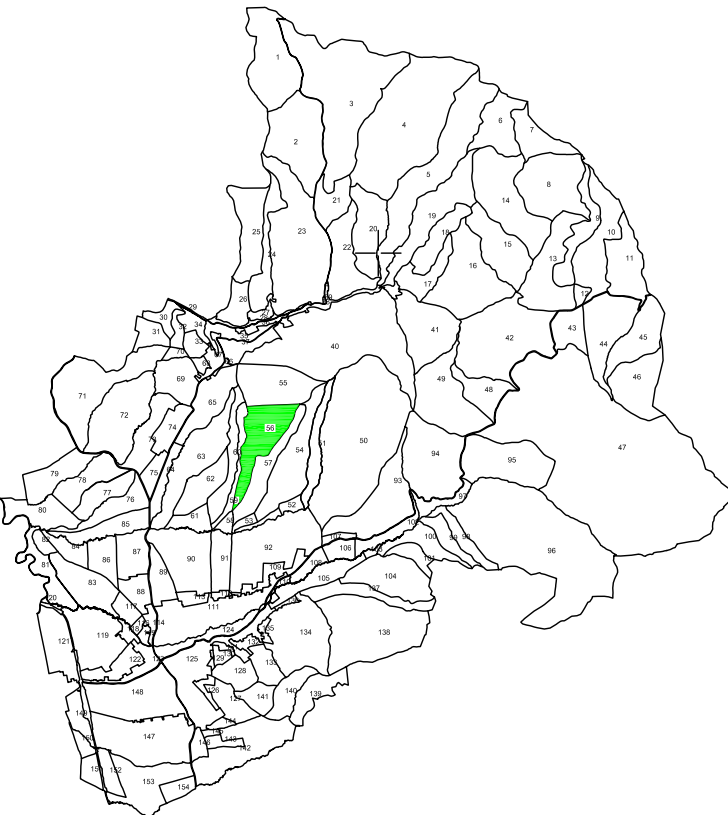

PLAN CADASTRAL


Sector cadastral nr. 56 - UAT Ditrău, județul Harghita

Scara 1: 2000, Sistem de Proiecție STEREO 70

- copie spre publicare -

Planșa nr. 2

Schița cu dispunerea planșelor

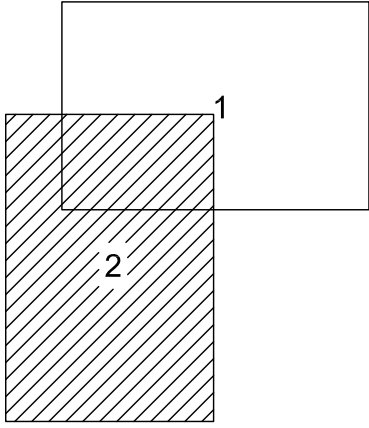

Data: 24 ianuarie 2019