


PLAN CADASTRAL

Sector cadastral nr. 65 - UAT Ditrău, județul Harghita

Scara 1: 2000, Sistem de Proiecție STEREO 70

- copie spre publicare -

Schița cu dispunerea sectoarelor cadastrale

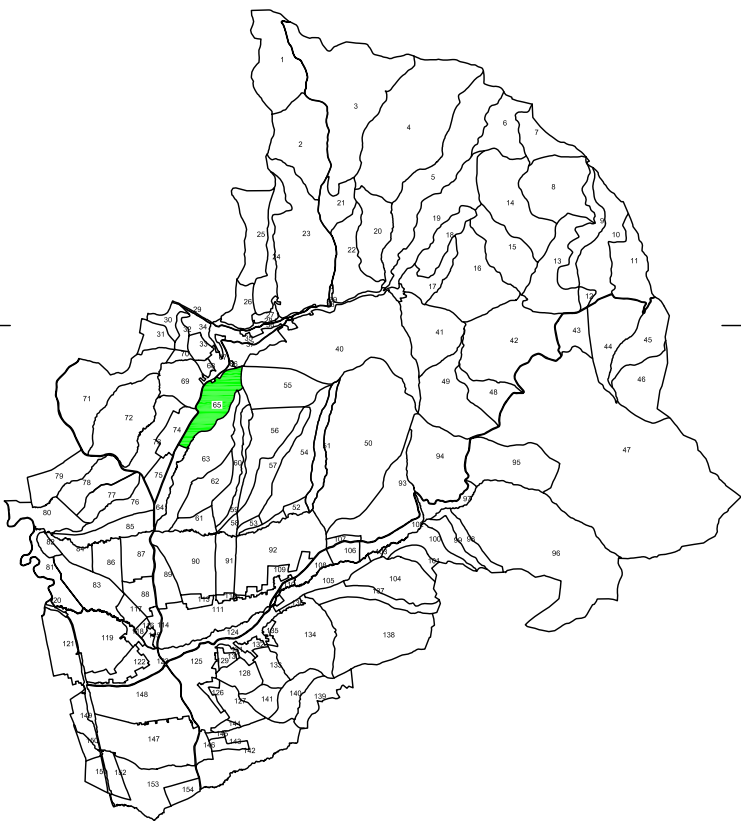


Sector 74, 69 - UAT DITRĂU, JUD. HARGHITA

Sector 55 - UAT DITRĂU, JUD. HARGHITA

Sector 63 - UAT DITRĂU, JUD. HARGHITA

Sector 64 -
UAT DITRĂU, JUD. HARGHITA

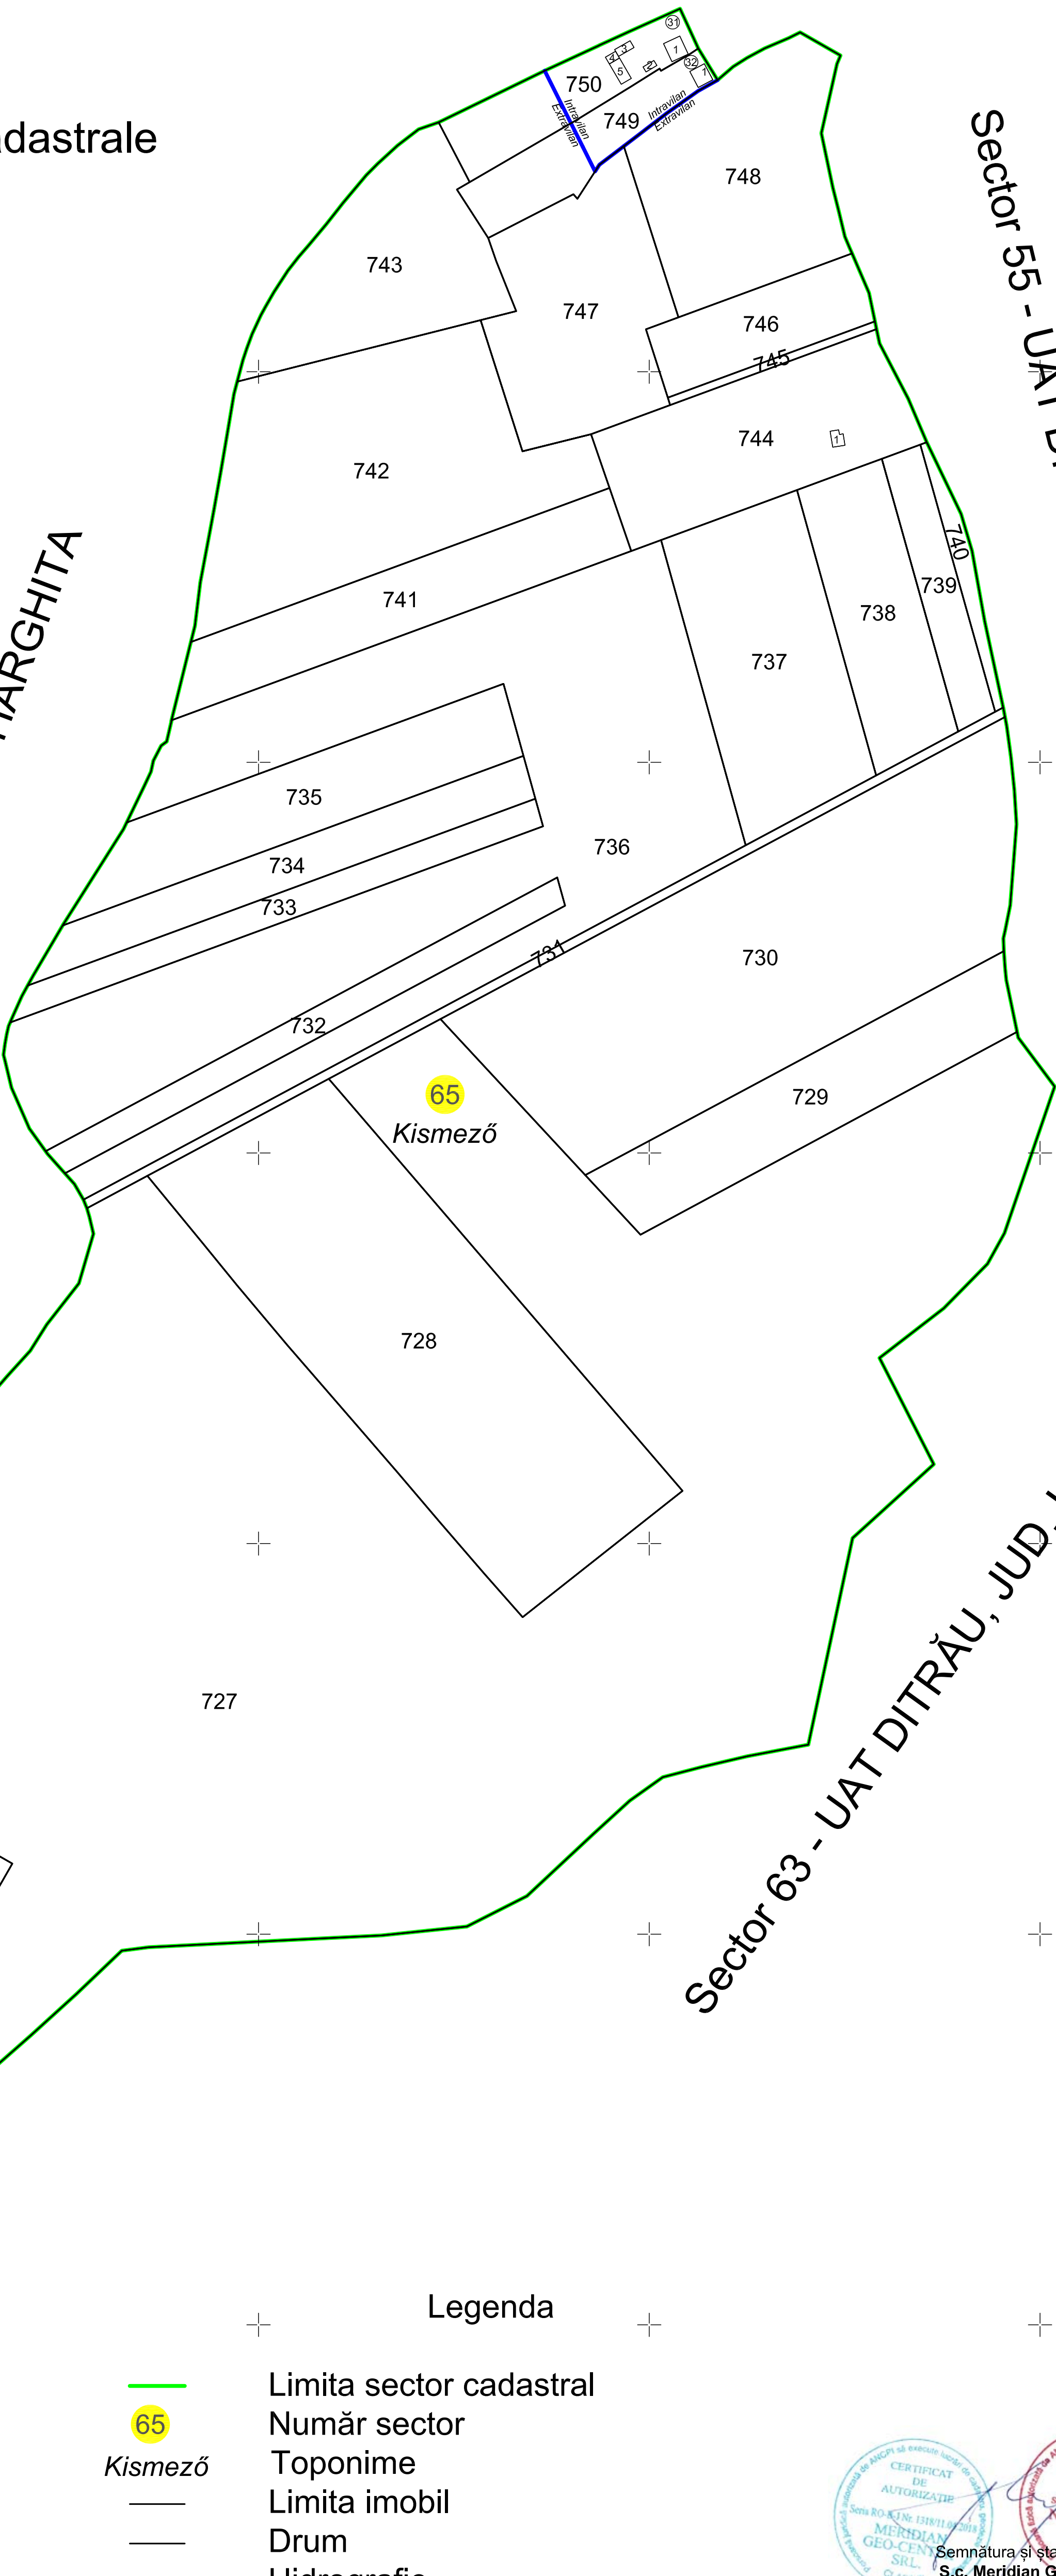

Legenda

- Limita sector cadastral
- 65 Număr sector
- Kismező Toponime
- Limita imobil
- Drum
- Hidrografie
- Limita Intravilan/extravilan
- 32 Număr poștal



Semnătura și stampila executant:
S.c. Meridian Geo-Center S.r.l.
ing. Nagy István

Data: 24 ianuarie 2019