
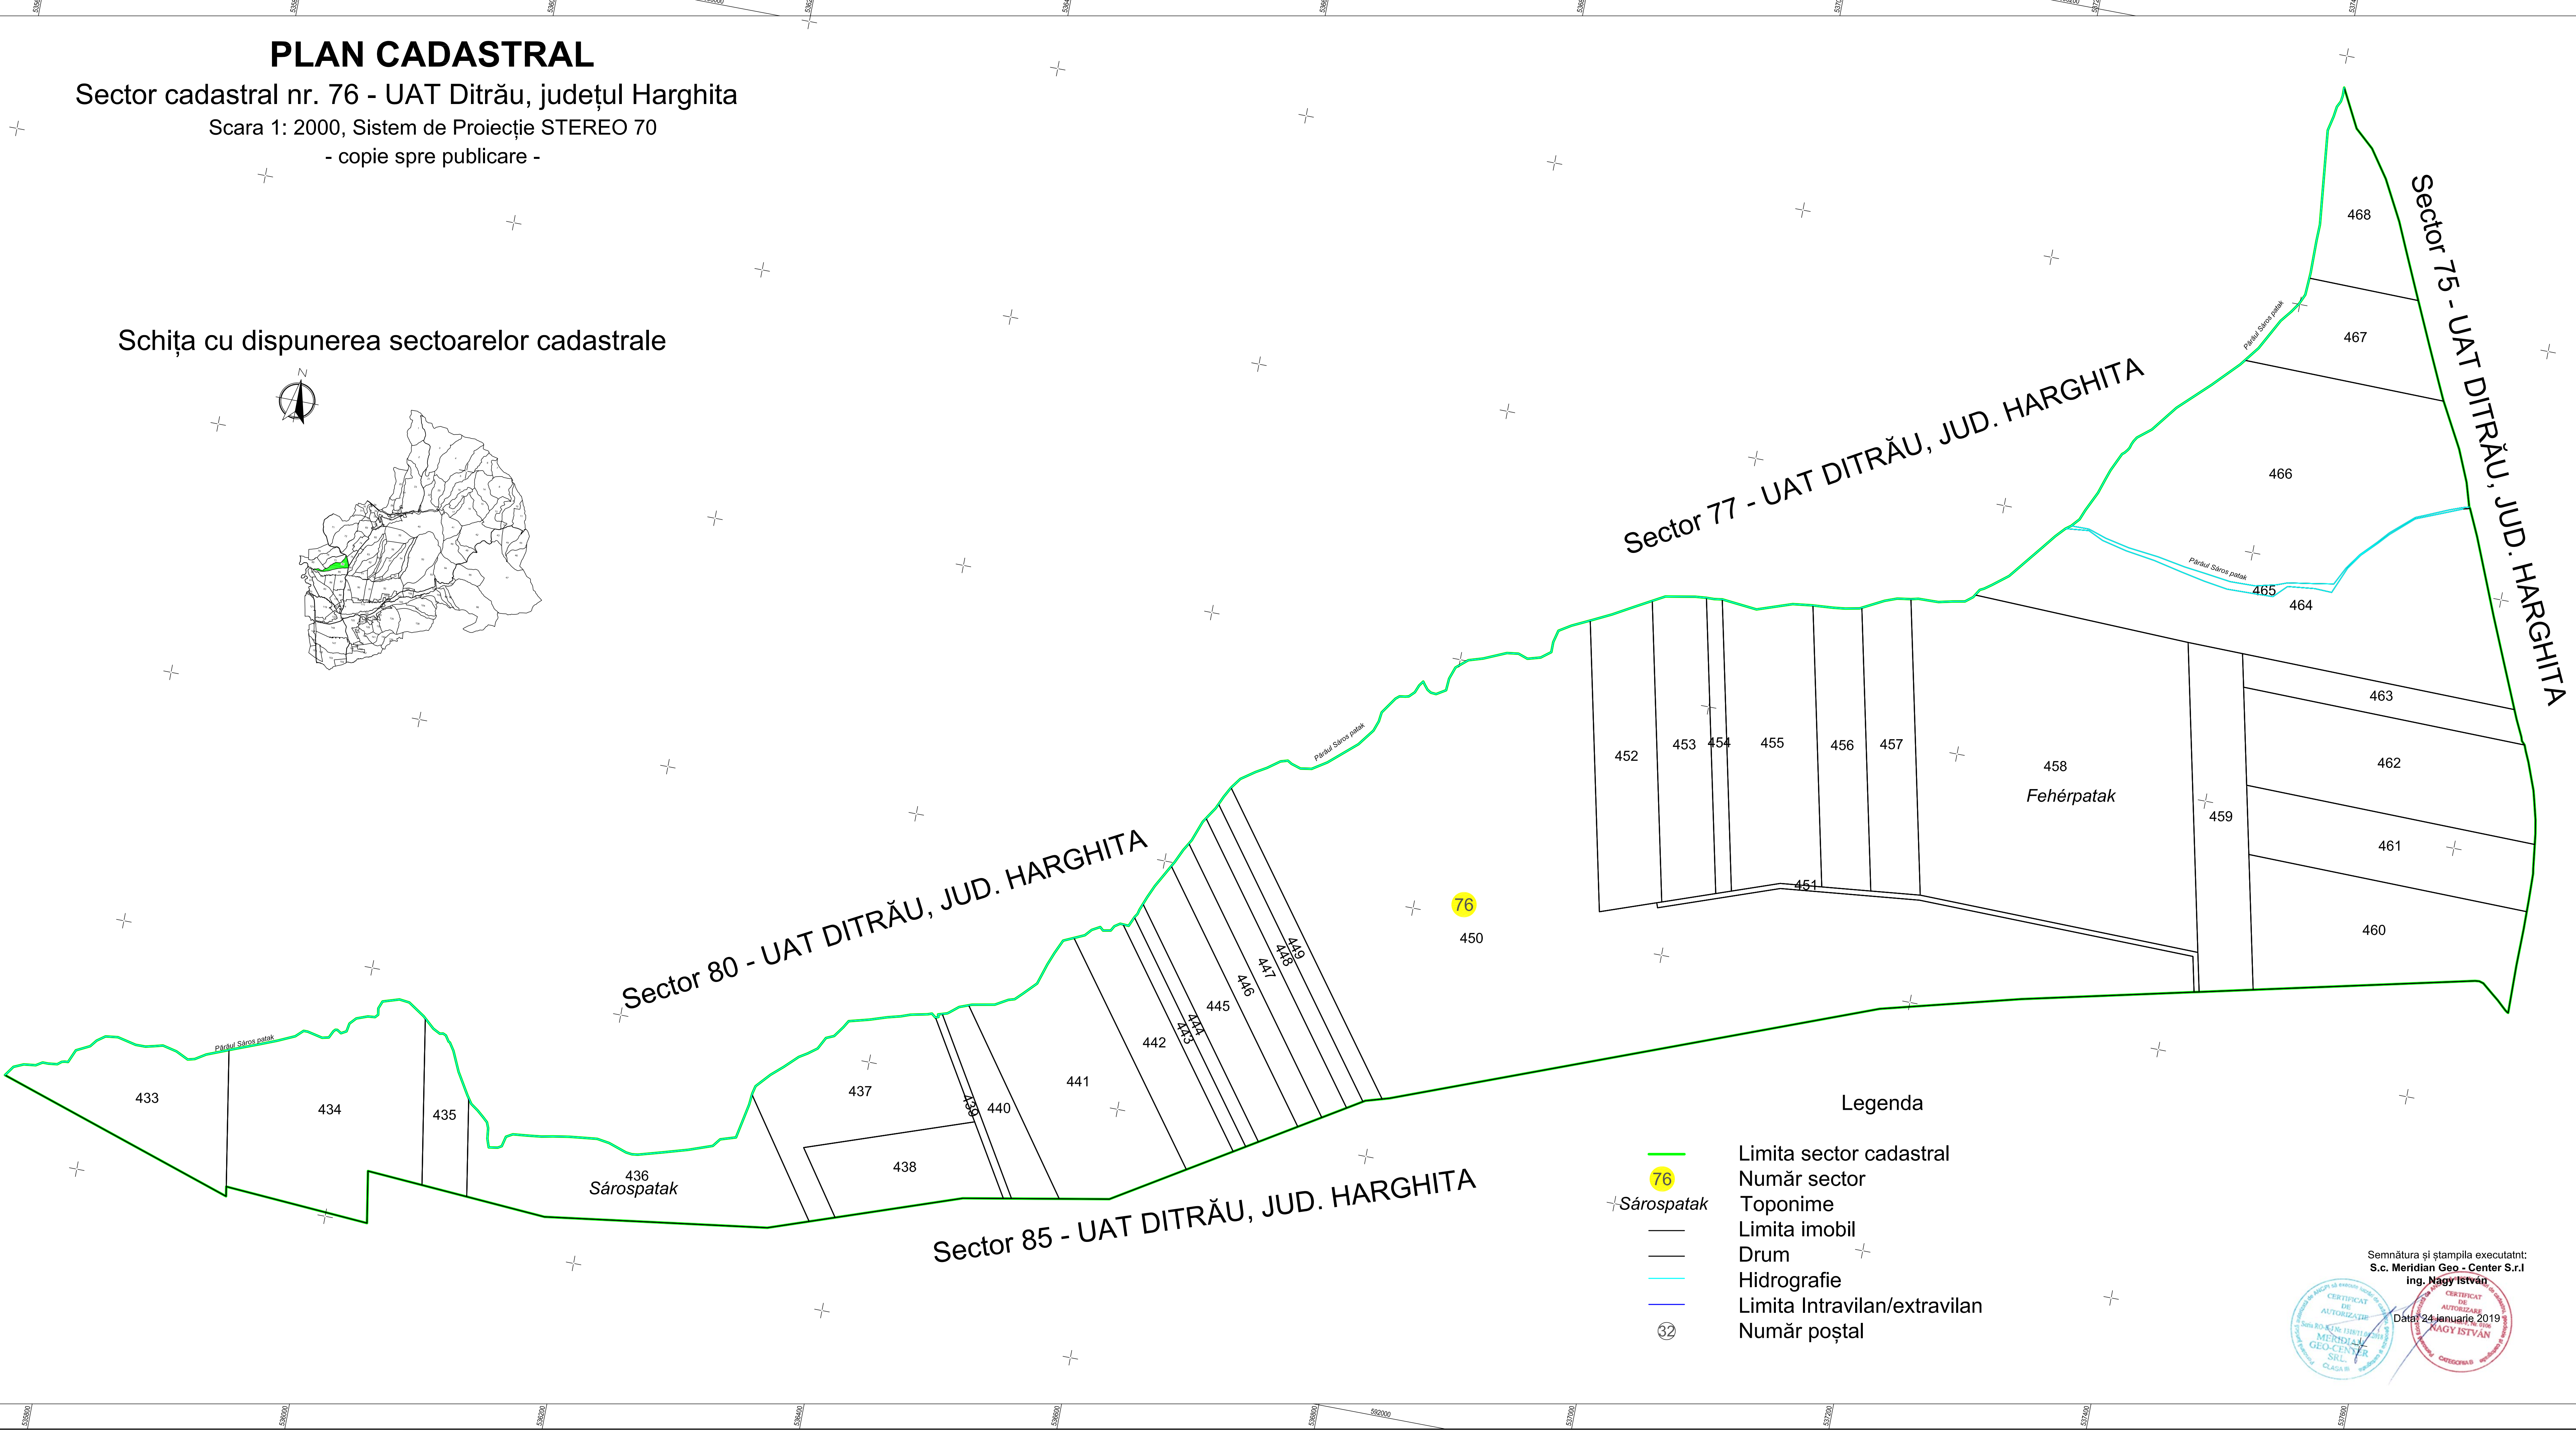


PLAN CADASTRAL

Sector cadastral nr. 76 - UAT Ditrău, județul Harghita  
Scara 1: 2000, Sistem de Proiecție STEREO 70  
- copie spre publicare -

Schița cu dispunerea sectoarelor cadastrale

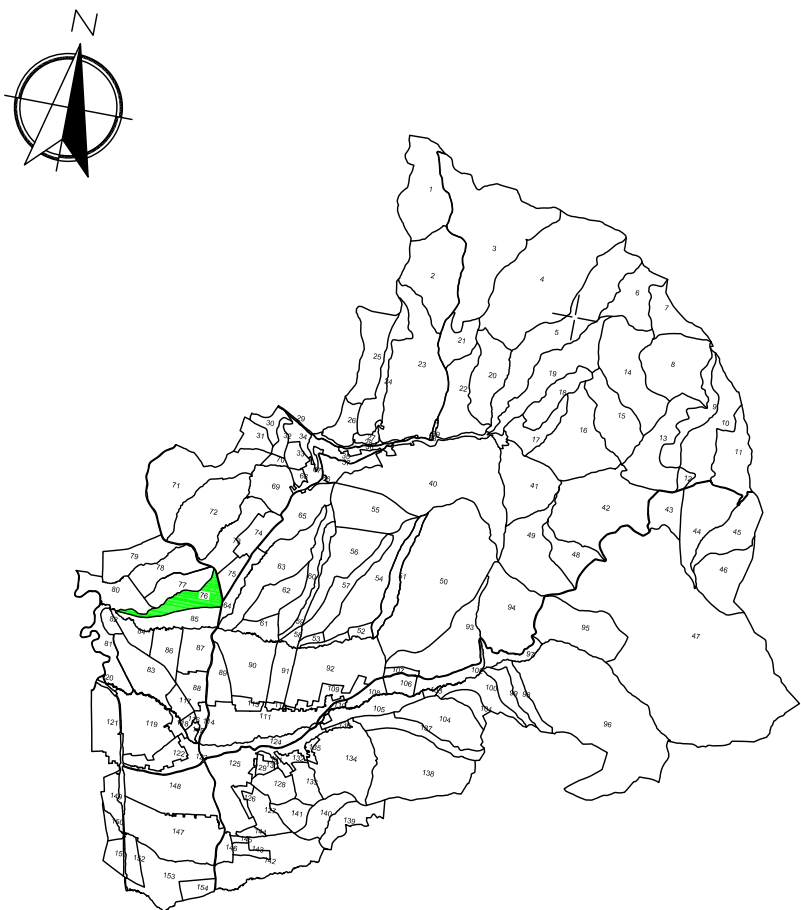

Sector 77 - UAT DITRĂU, JUD. HARGHITA

Sector 75 - UAT DITRĂU, JUD. HARGHITA

Sector 80 - UAT DITRĂU, JUD. HARGHITA

Sector 85 - UAT DITRĂU, JUD. HARGHITA

Legenda

- Limita sector cadastral
- 76 Număr sector
- Sárospatak Toponime
- Limita imobil
- Drum
- Hidrografie
- Limita Intravilan/extravilan
- 32 Număr poștal

Semnătura și stampila executanților:  
S.c. Meridian Geo - Center S.r.l.  
ing. Nagy István  
Data: 24 ianuarie 2019